




DÉTAIL A  
ECHELLE 1 : 2

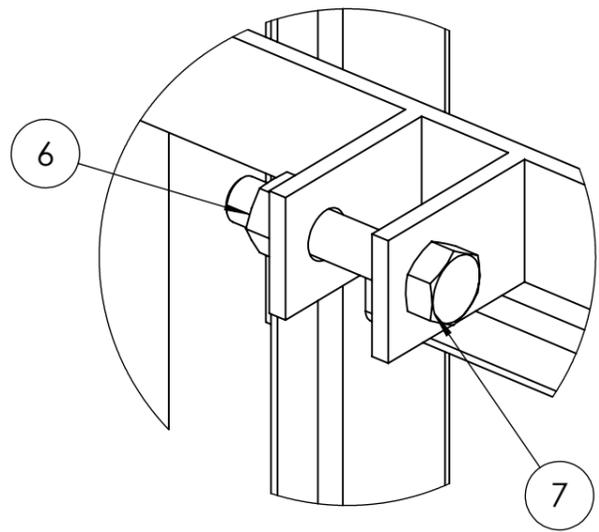

DÉTAIL B  
ECHELLE 1 : 2

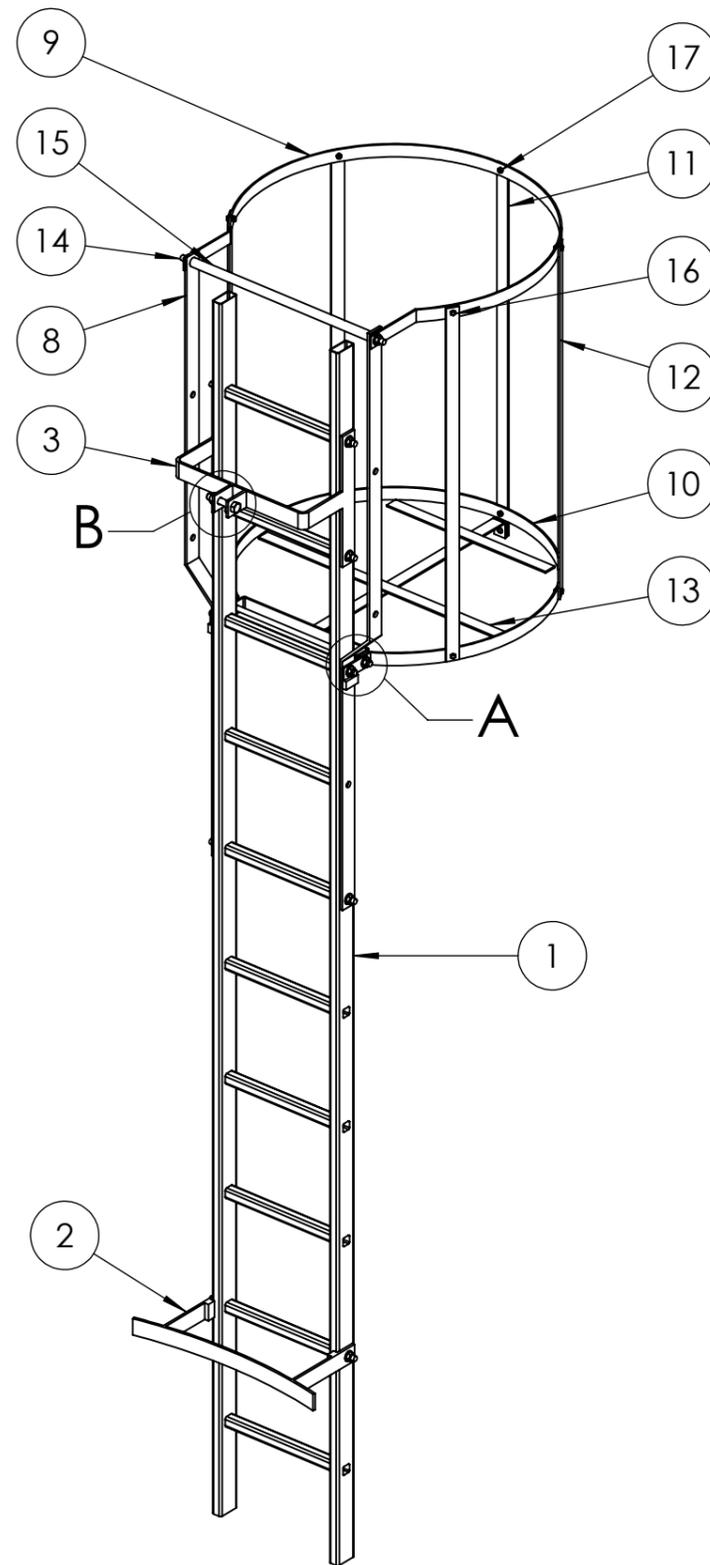

No. ARTICLE	DESCRIPTION	Quantité
1	Echelle 2.97 x 0.35	1
2	Butee d'echelle 10m³	1
3	support d'echelle 10m³	1
4	Tige filetée D12 Lg 400	6
5	Ecrou à embase M12	14
6	Ecrou à embase M14 inox	1
7	Vis TH D.14x70 galva	1
8	Support vertical 10m³ 13m³ et 15m³	1
9	Arceaux Sup 10m³ 13m³ et 15m³	1
10	Arceaux Inf 10m³ 13m³ et 15m³	1
11	Plat verti Crinoline 10m³	1
12	Plat verti Crinoline 10m³	4
13	Fermeture	1
14	Tige filetée D12 Lg 540	1
15	Entretoise	1
16	Vis TH D.6x15 inox A2	10
17	Ecrou M6	10

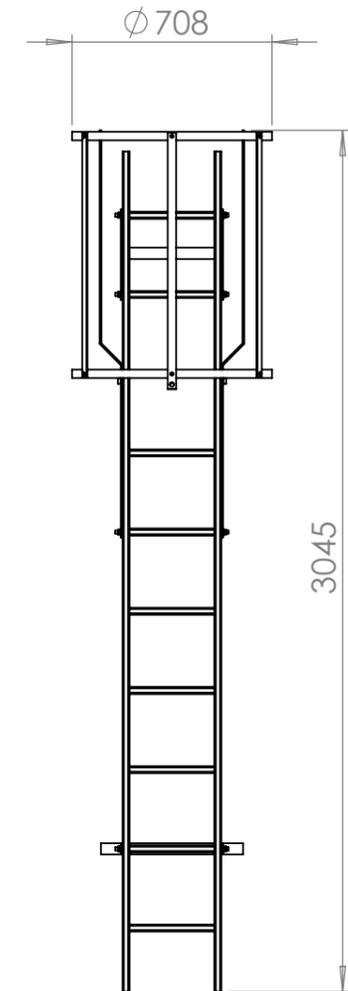

Matériau : Traitement : Masse : 30 Kg

...

Echelle à crinoline 10000L

Z.A. de Doslet  
35430 Chateaufort d'Ille-et-Vilaine

Auteur: CARB2 15/01/2018 A3 Echelle 1:25 Folio 1/1

Ce document est la propriété de PTAF et ne peut être divulgué sans notre permission.